


1

2

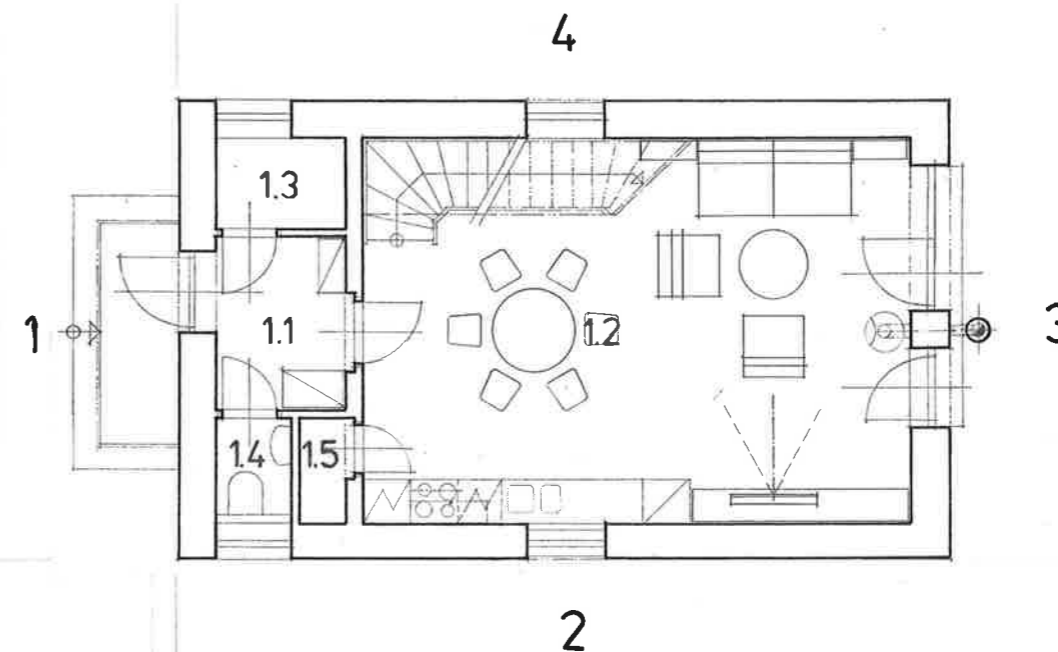


LEGENDA MÍSTNOSTÍ PŘÍZEMÍ :

1.1	ZÁDVEŘÍ	ker.dlažba	3,94m ²
1.2	OBÝVACÍ PROST.	ker.dlažba	35,00m ²
1.3	TECH. PROSTOR	ker.dlažba	1,97m ²
1.4	WC	ker.dlažba	1,25m ²
1.5	SPIŽ	ker.dlažba	0,86m ²

ZÁKLADNÍ ÚDAJE :


Zastavěná plocha RD	60,00m ²
Obytná plocha	58,71m ²
Užitná plocha	82,20m ²
Obestavěný prostor	474,00m ³

Cena stavby na klíč	1,660,000,-Kč
Sklon střechy	30°
Výška hřebene	7,7m
Byt	4+kk+přisl., Počet obyvatel 4

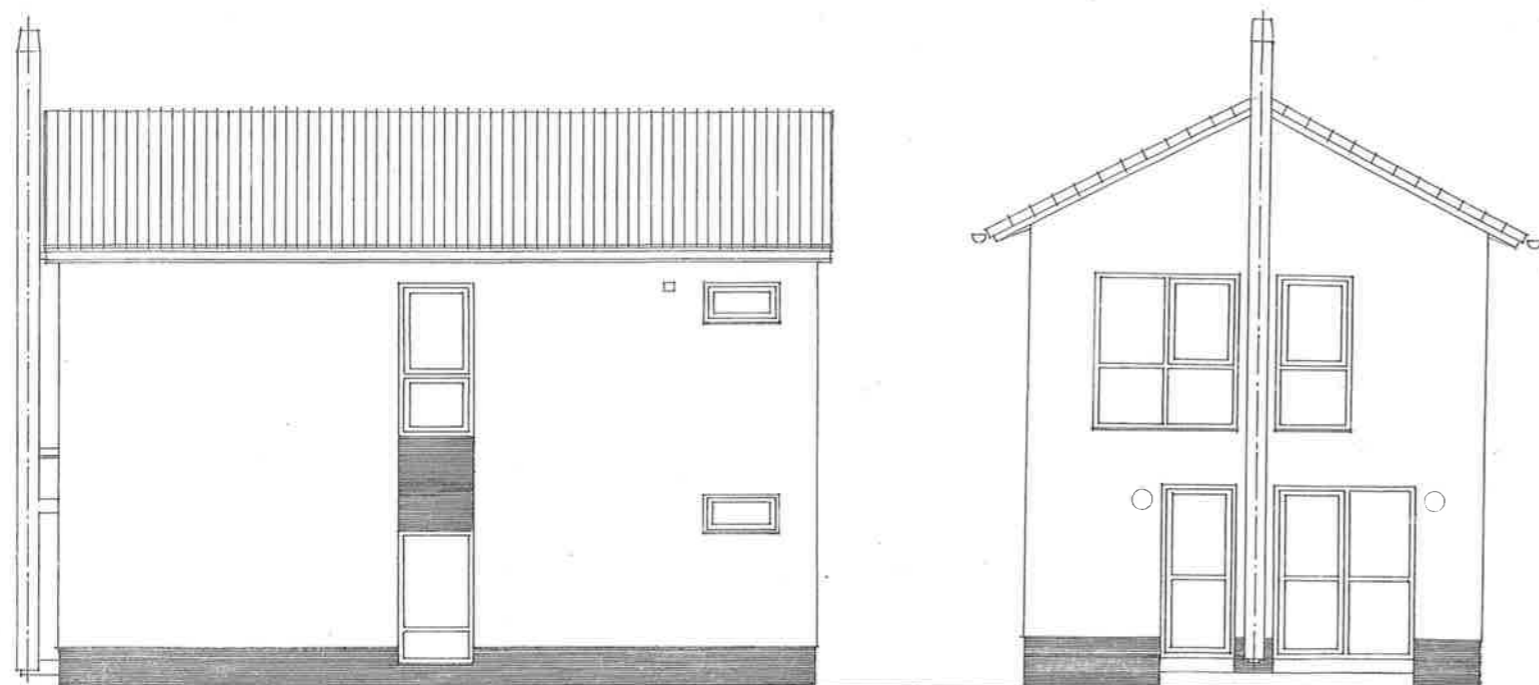

4

3

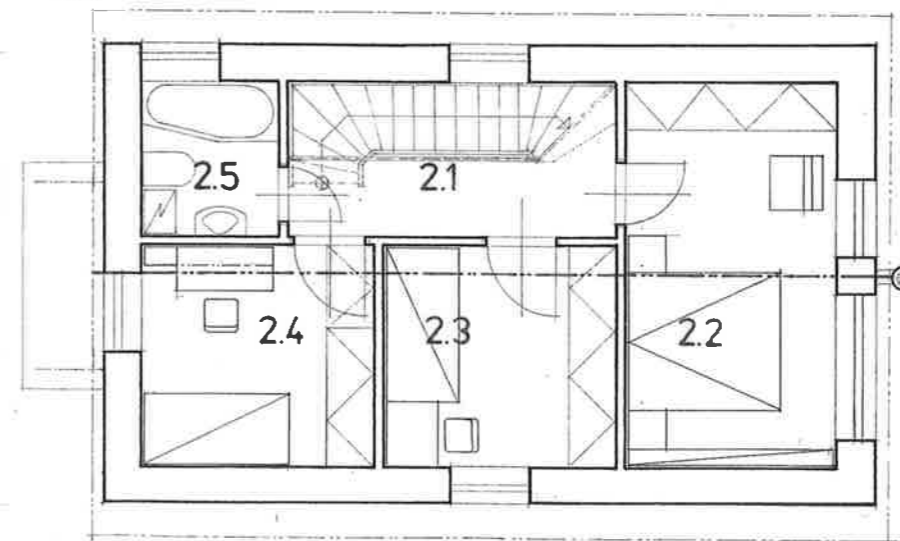

LEGENDA MÍSTNOSTÍ PODKROVÍ :

2.1	HALA	koberec	4,42m ²
2.2	LOŽNICE	koberec	13,75m ²
2.3	LOŽNICE	koberec	8,63m ²
2.4	LOŽNICE	koberec	8,63m ²
2.5	KOUPELNA	ker.dlažba	3,75m ²

ING. ARCH. TOMÁŠ PODHAJSKÝ
 FESTON ATELIER
 V PRŮČELÍ 1653/8
 149 00 PRAHA 4-J.M.

ALENA B-04